výška 2,60 m

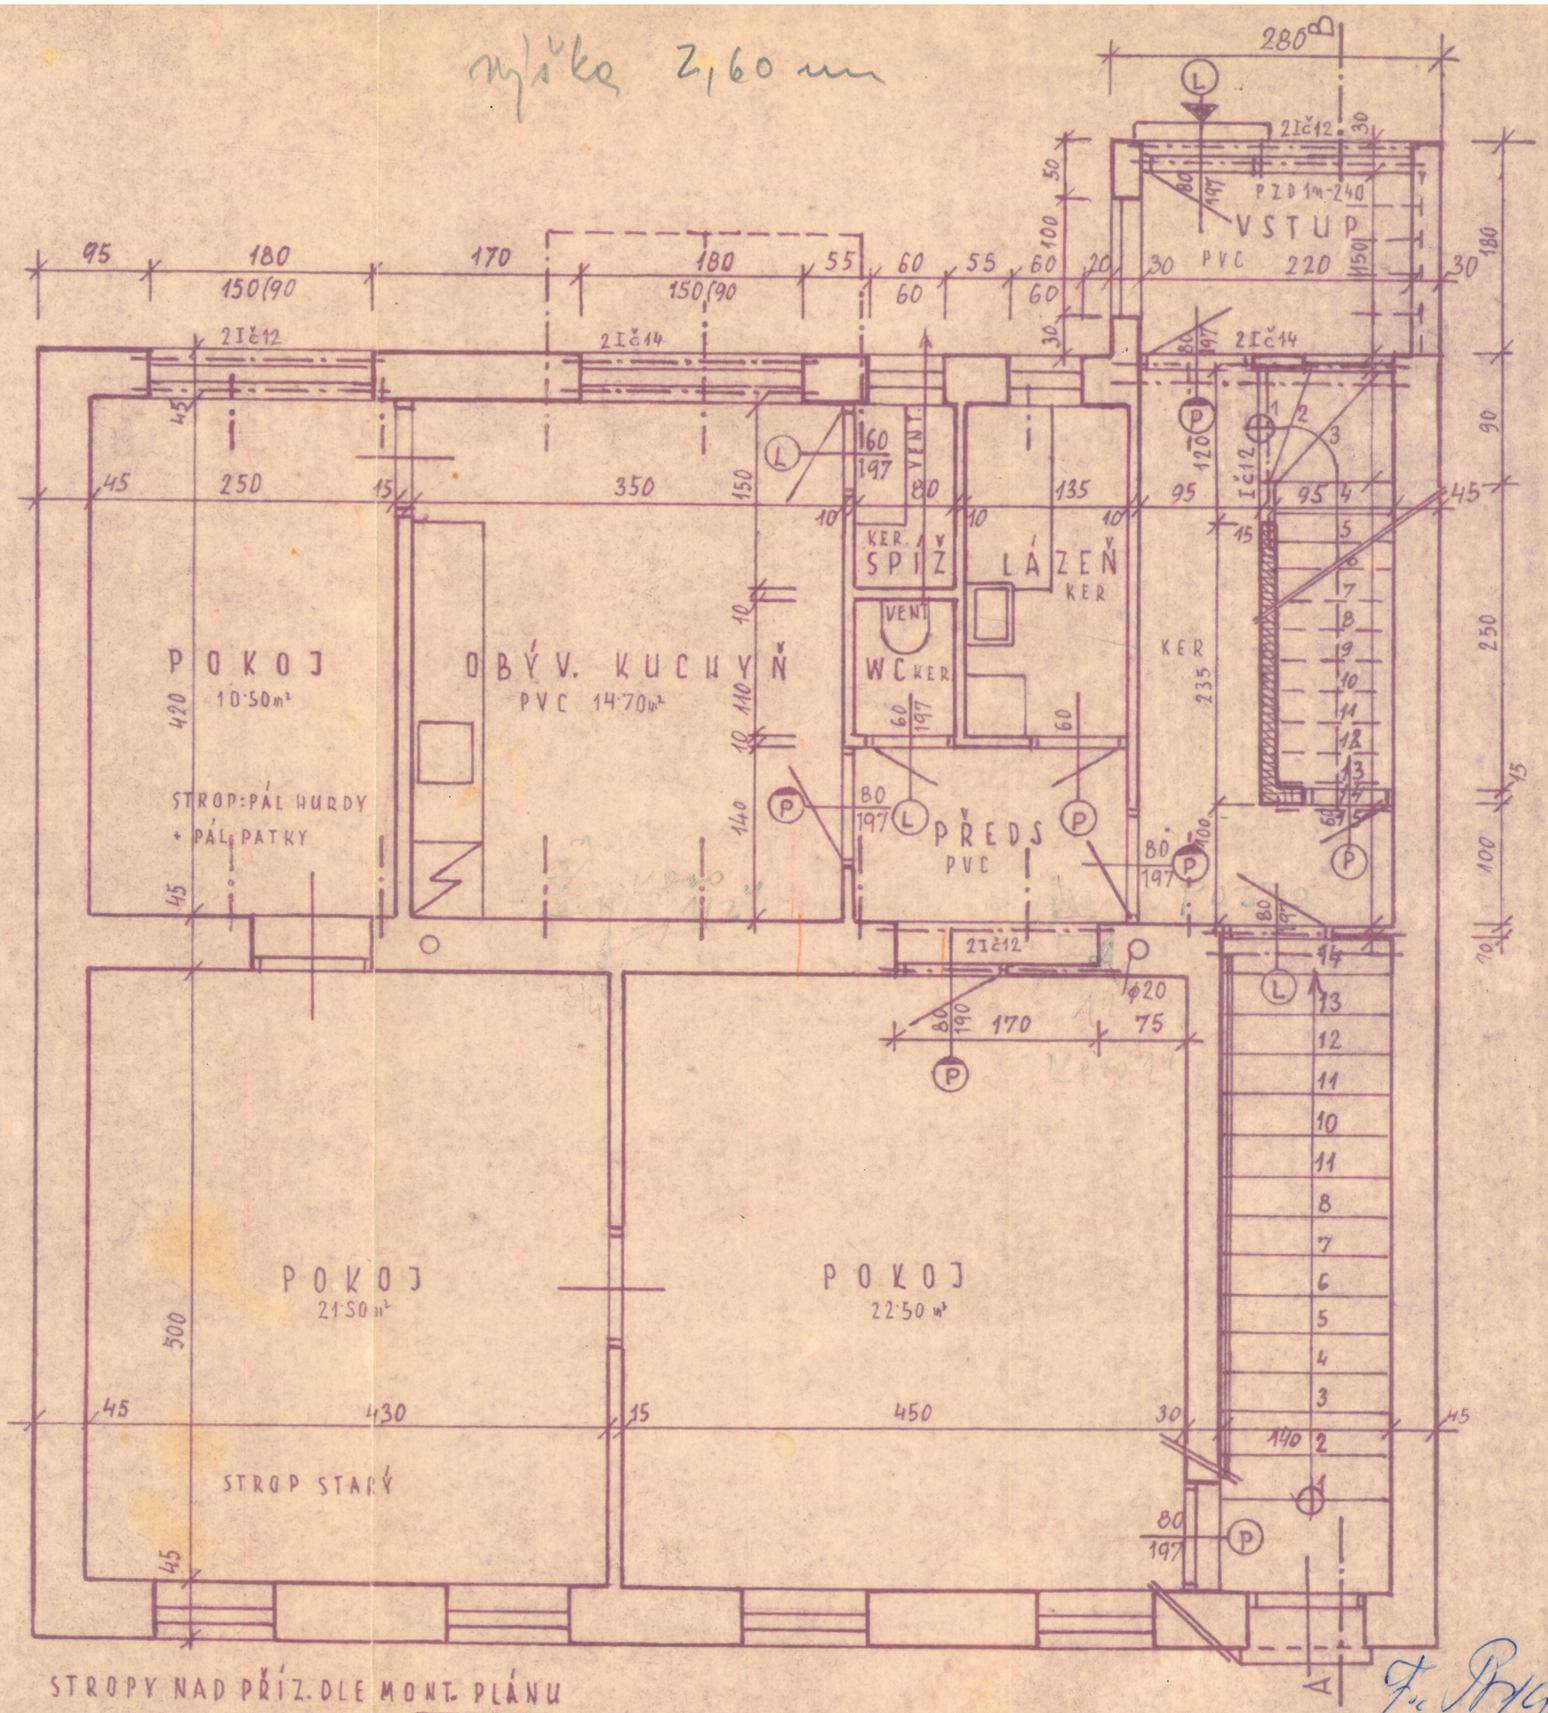

STROPY NAD PŘÍZ. DLE MONT. PLÁNU

PLÁN PROVEDENÉ NÁSTAVBY PODKROVÍ MANŽ. PELOUŠKOVÝCH VYŠKOV UL. A. DVOŘÁKA Č. 10. PŘÍZEMÍ M 1/50