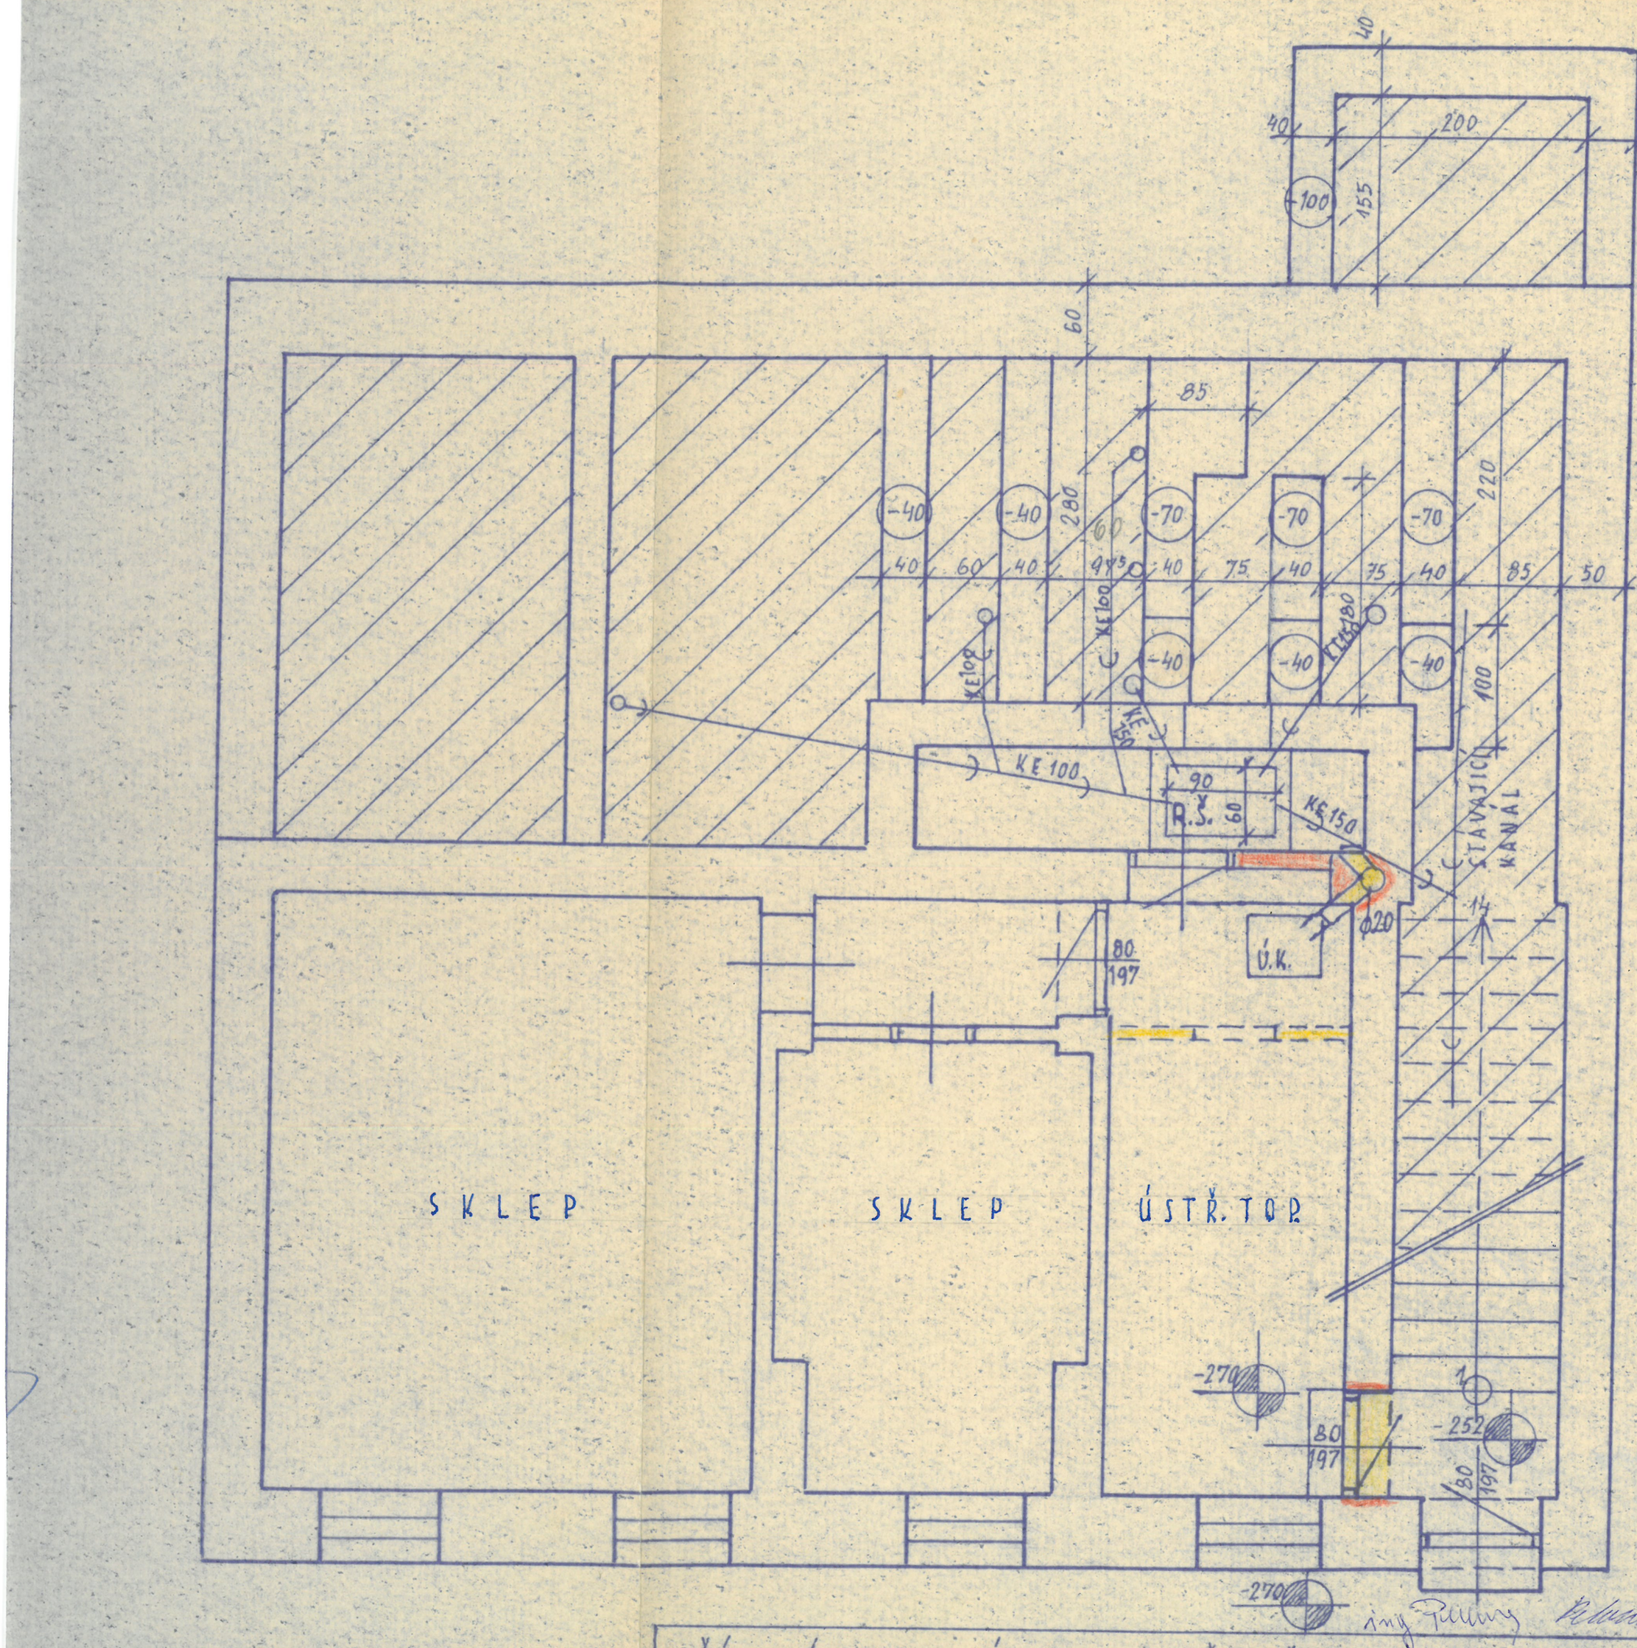
SKLEP
SKLEP
ÚSTŘ. TOP.
R.Š.
Ú.K.
KE 100
KE 150
KE 100
KE 150
KE 100
STAVAJÍCÍ KANÁL
REV. ŠACHTA
60/90cm HL. 40cm
ZŘÍZENÍ PODKROVÍ V ROD. DOMĚ VYŠKOV UL. A DVOŘÁKA Č. 10. MANŽELŮ HANKY a ING. JANA PELOUŠKA CSC
SKLEPY MĚŘ. 1/50
ing. Pelloušek